


Фрагмент графической части внесения изменений в «Правила землепользования и застройки территории (части территории) городского округа Зарайск Московской области», утвержденных Советом депутатов городского округа Зарайск Московской области от 28.12.2017 года №13/7

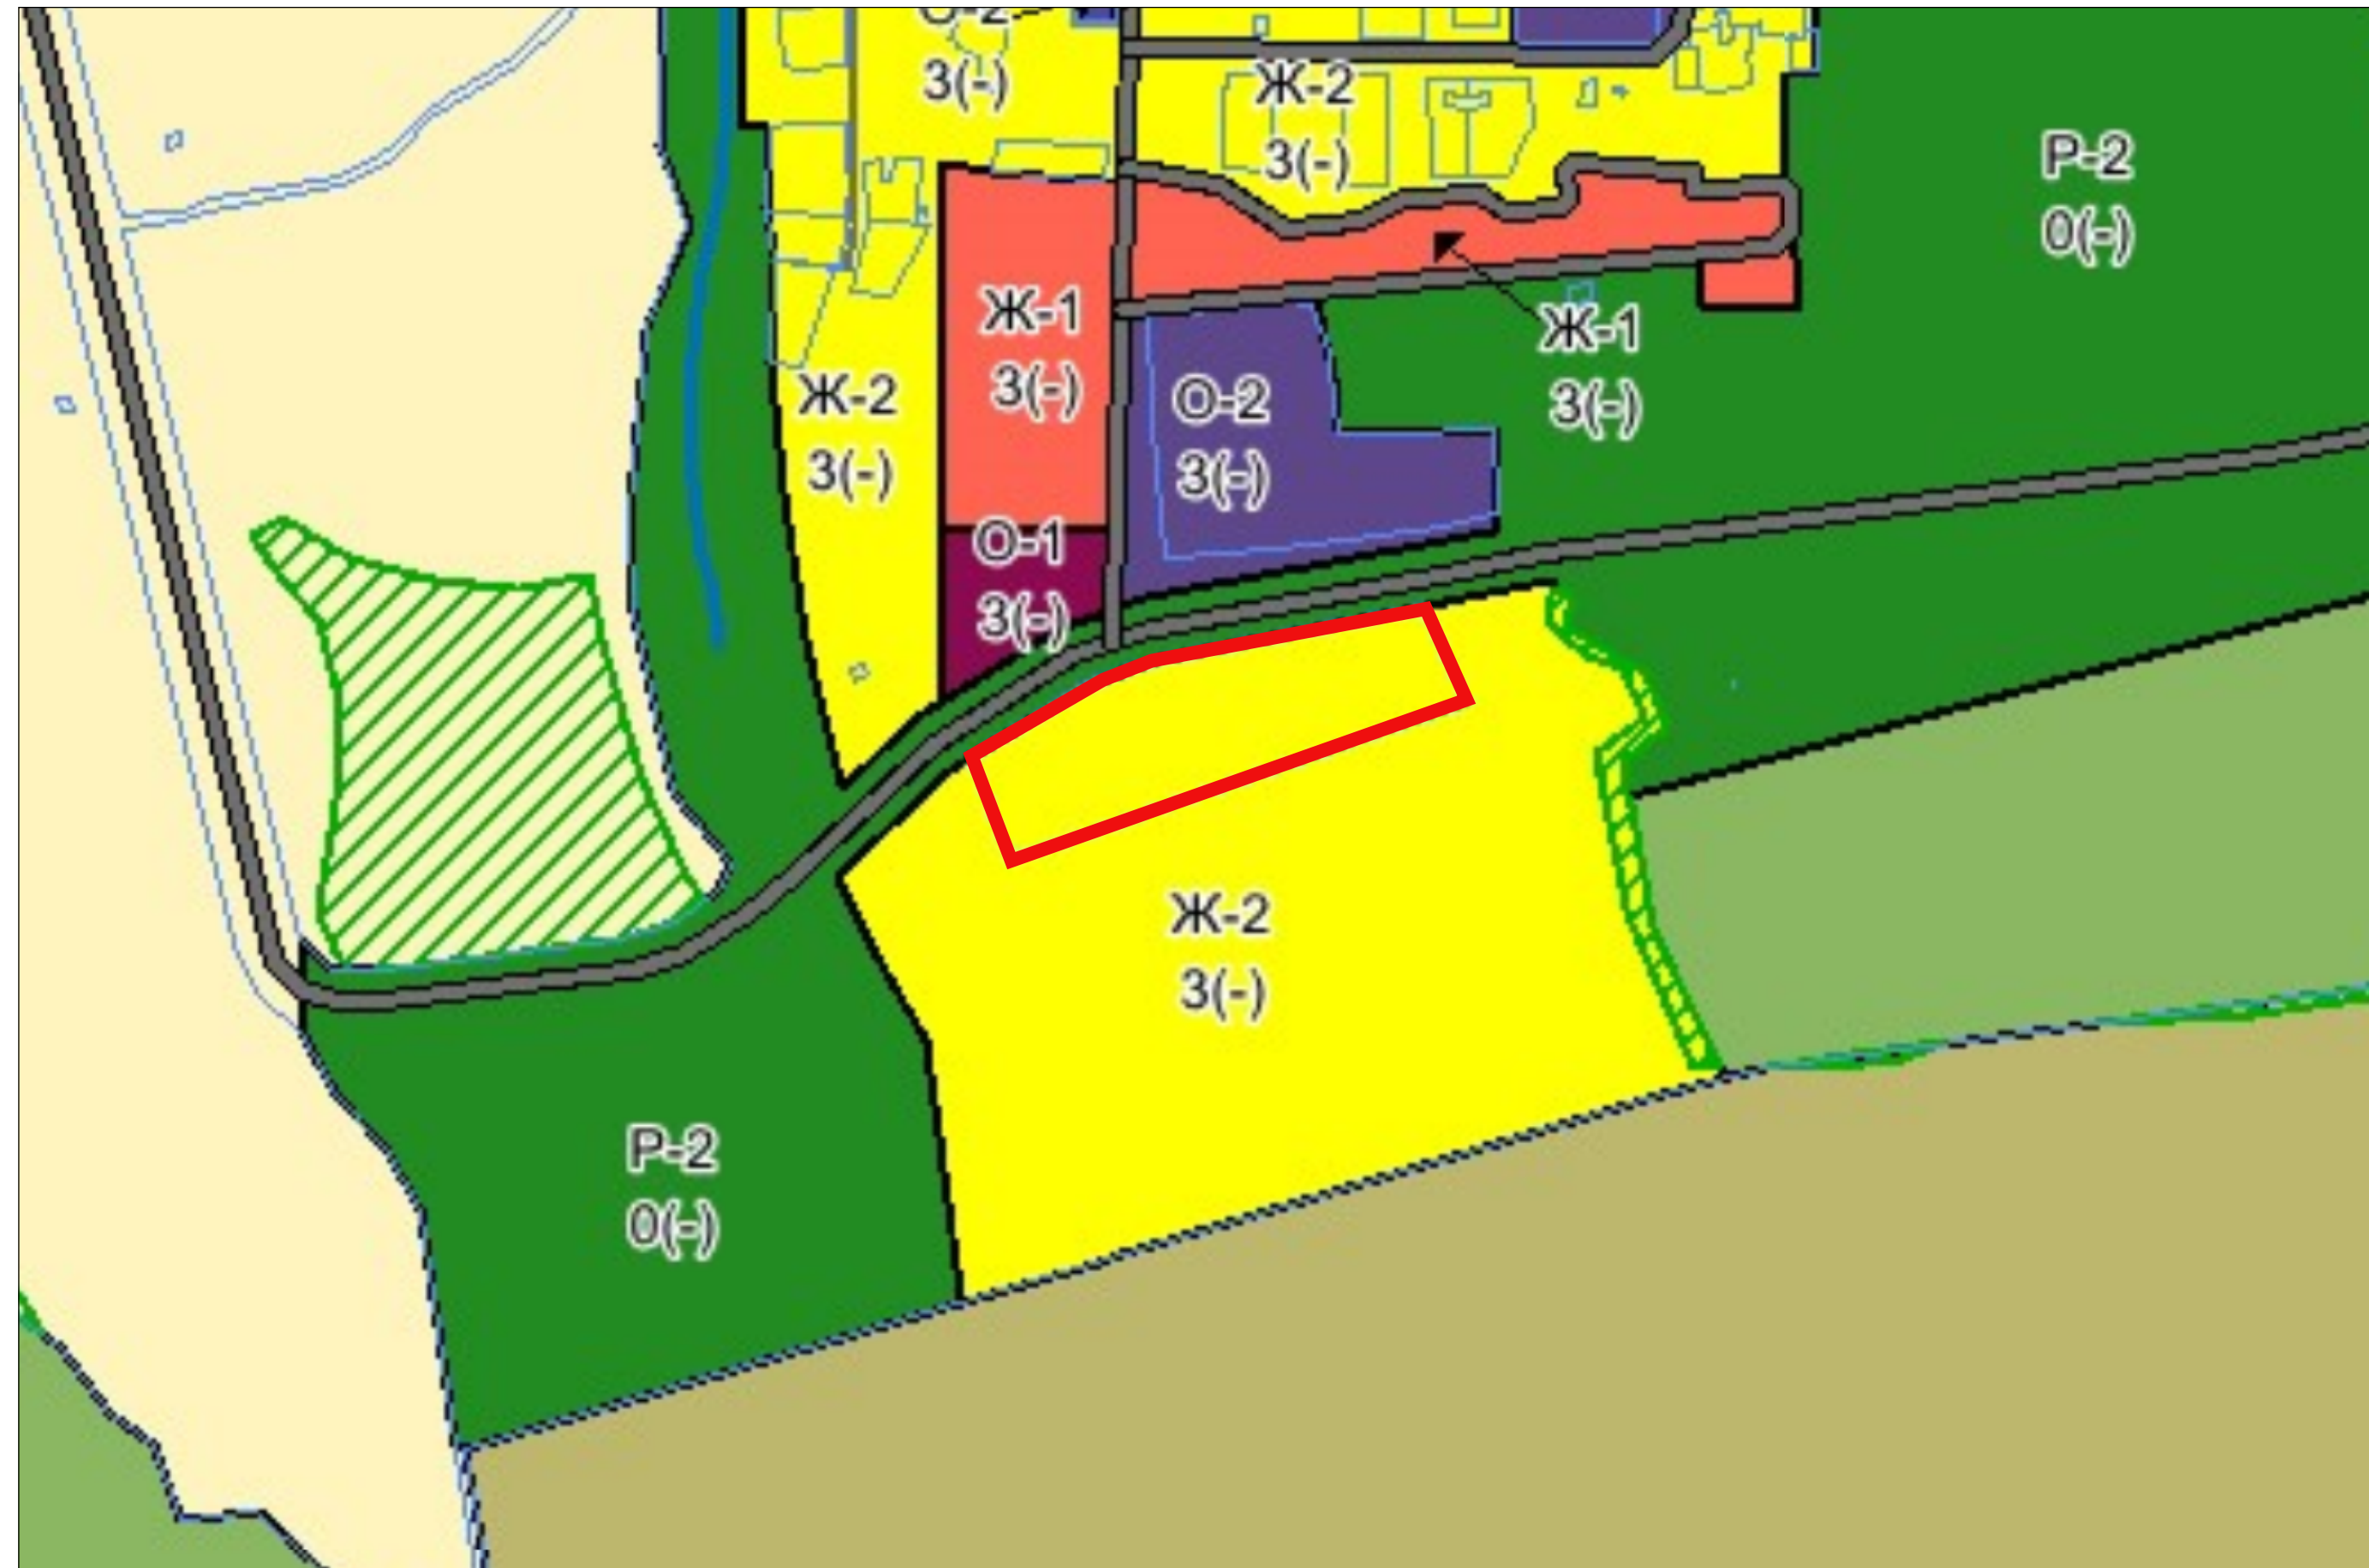

Условные обозначения
Территориальные зоны:

 - Ж-2 (Зона застройки индивидуальными и блокированными домами)