


Фрагмент графической части внесения изменений в «Правила землепользования и застройки территории (части территории)
Можайского городского округа Московской области, утвержденных решением Совета депутатов
Можайского городского округа Московской области от 04.08.2020 года №679/40

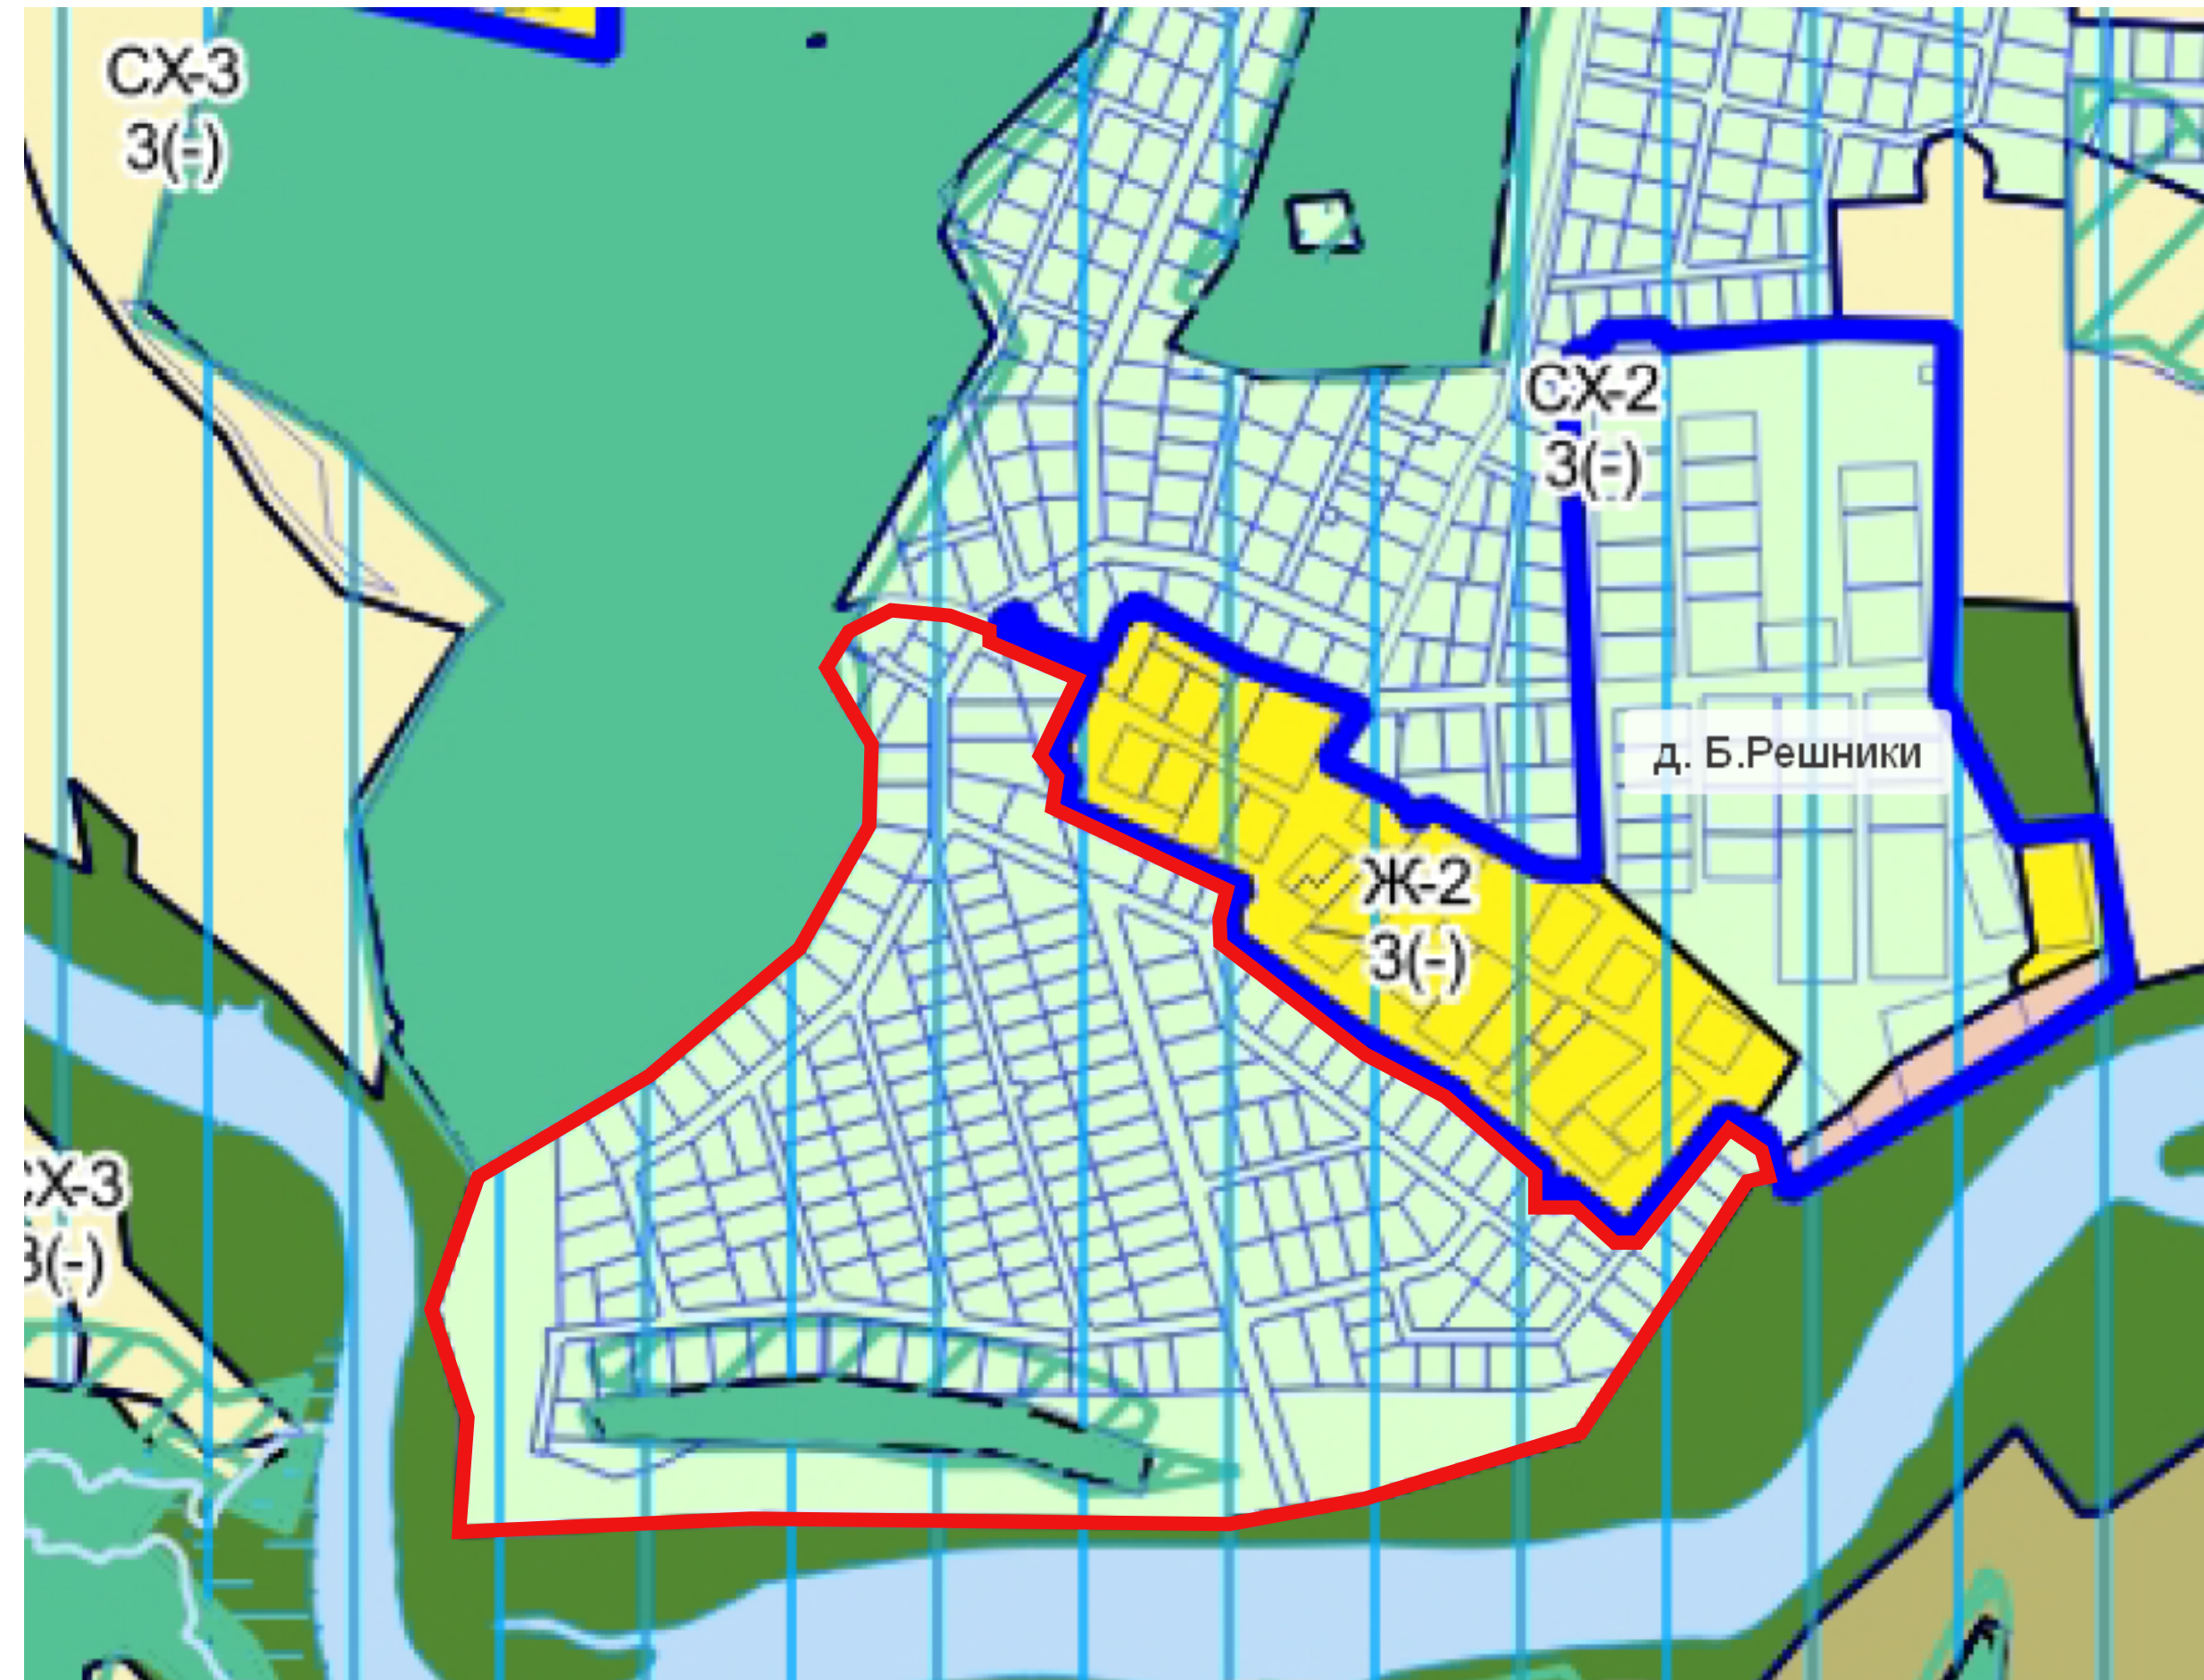

Условные обозначения
Территориальные зоны:

 - СХ-2 (Зона для ведения садоводства)