


Фрагмент графической части внесения изменений в «Правила землепользования и застройки территории (части территории) городского округа Павловский Посад Московской области», утвержденных решением Совета депутатов городского округа Павловский Посад Московской области от 29.06.2020 года №418/54

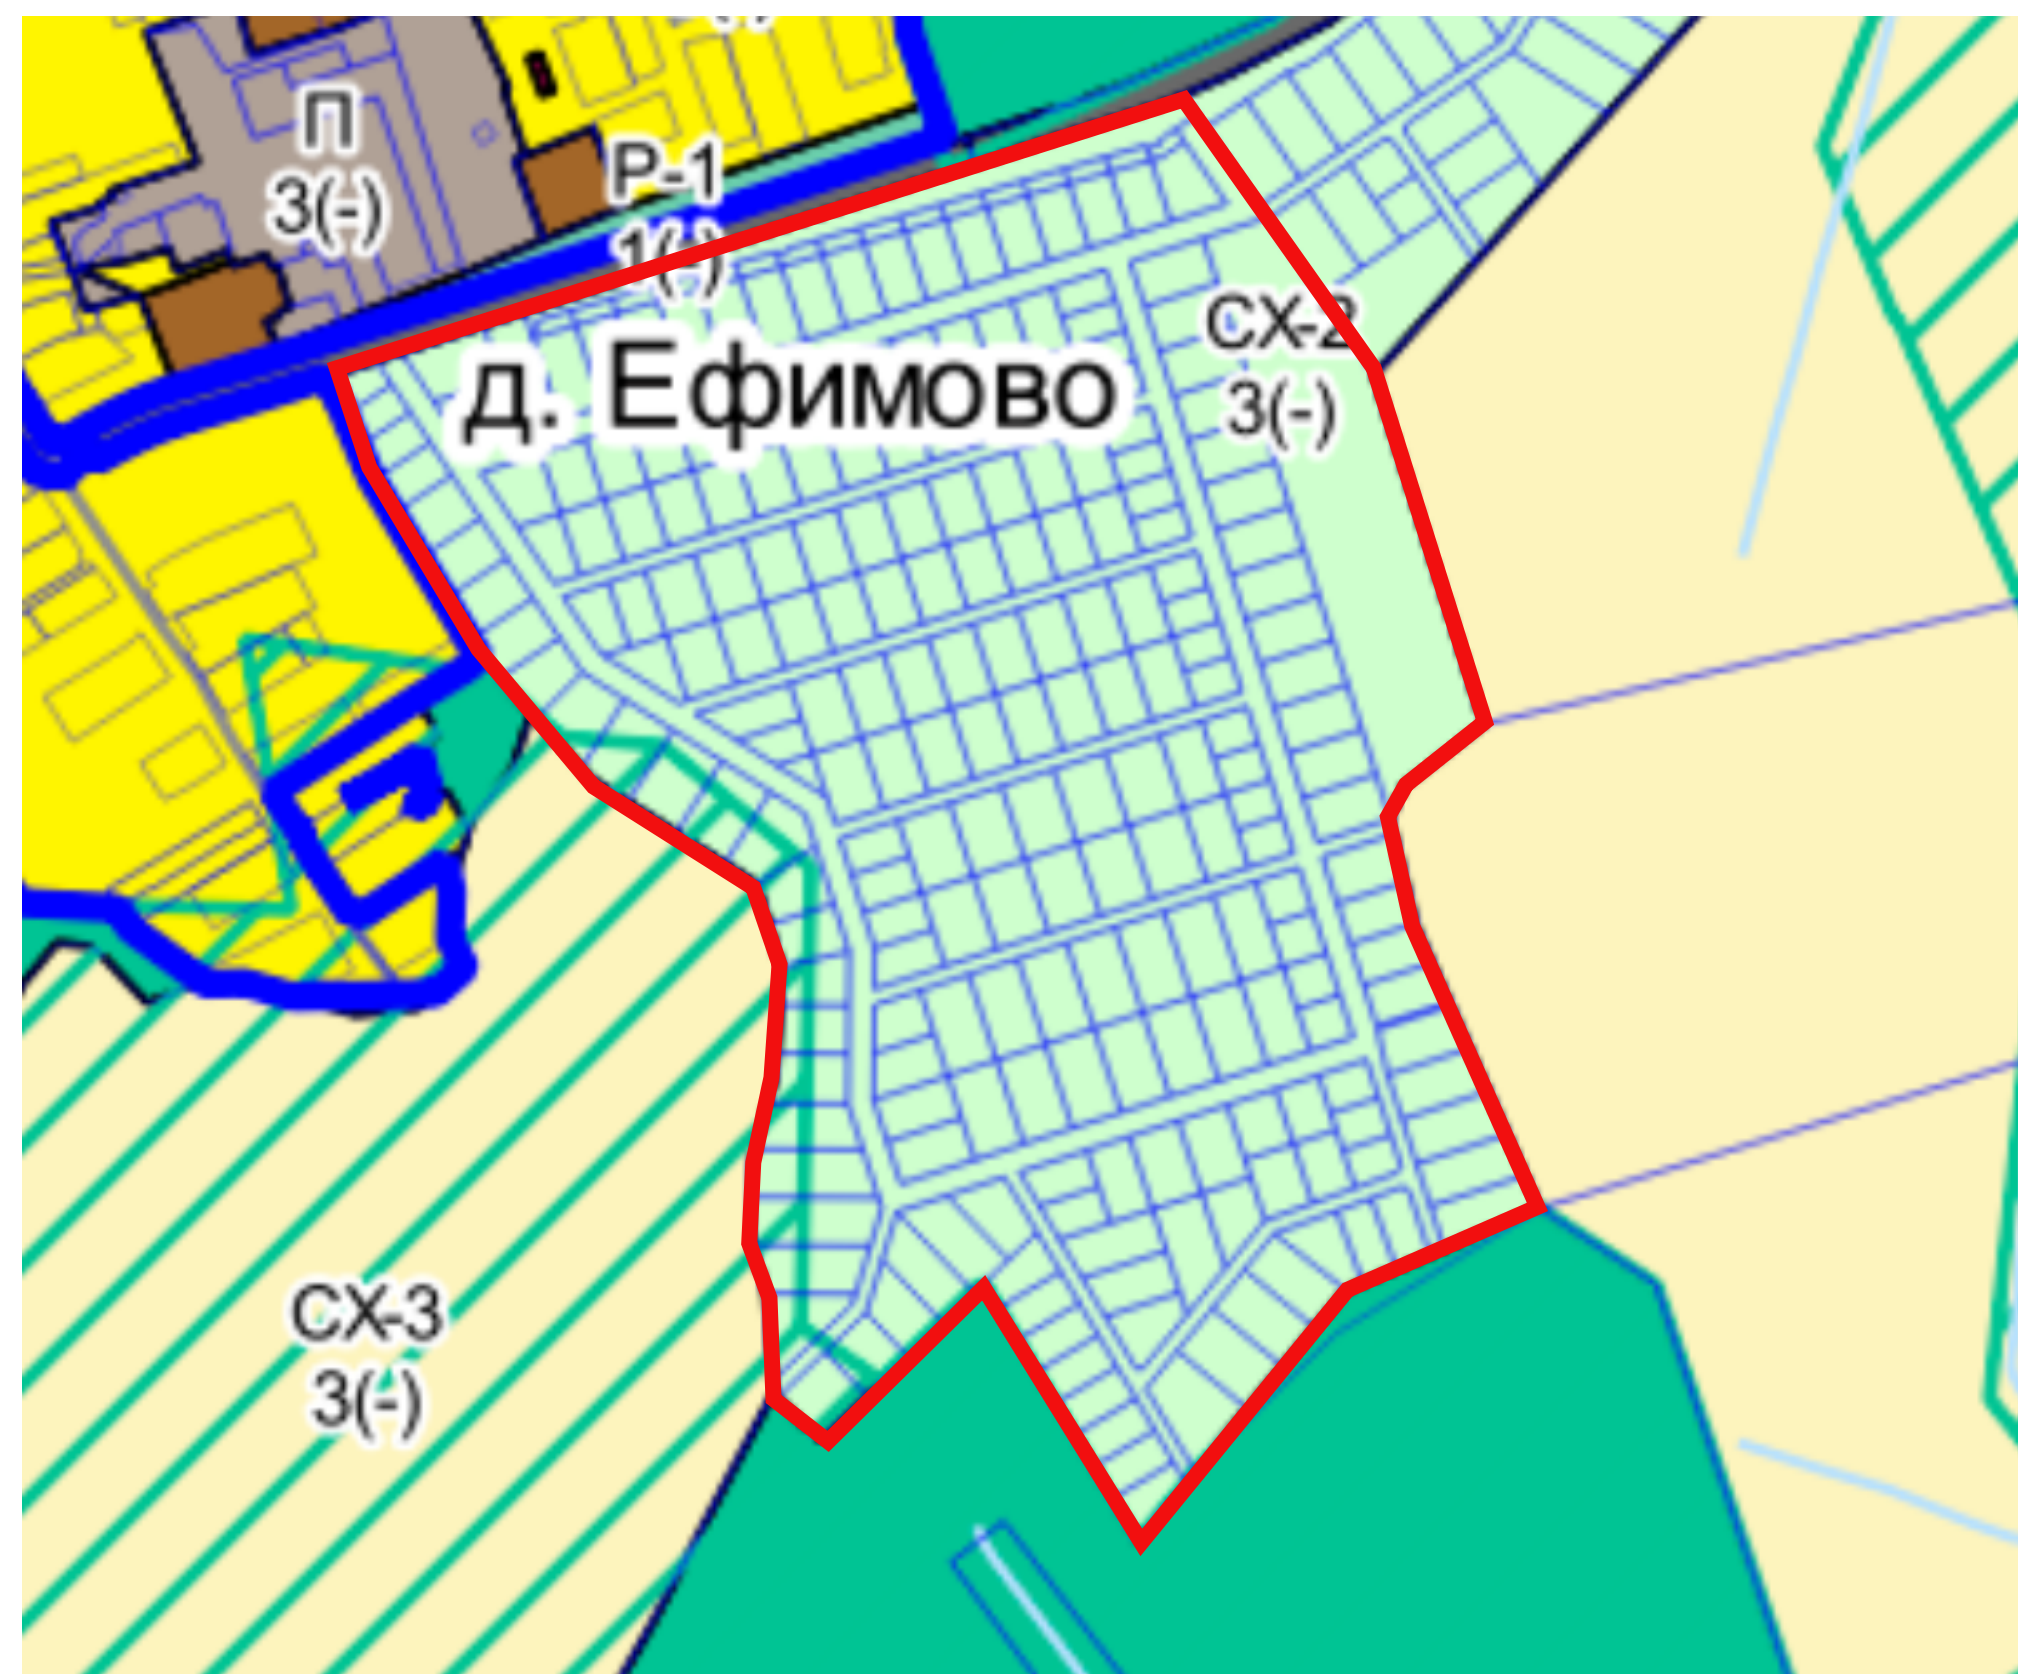

Условные обозначения  
Территориальные зоны:

 - СХ-2 (Зона для ведения садоводства)